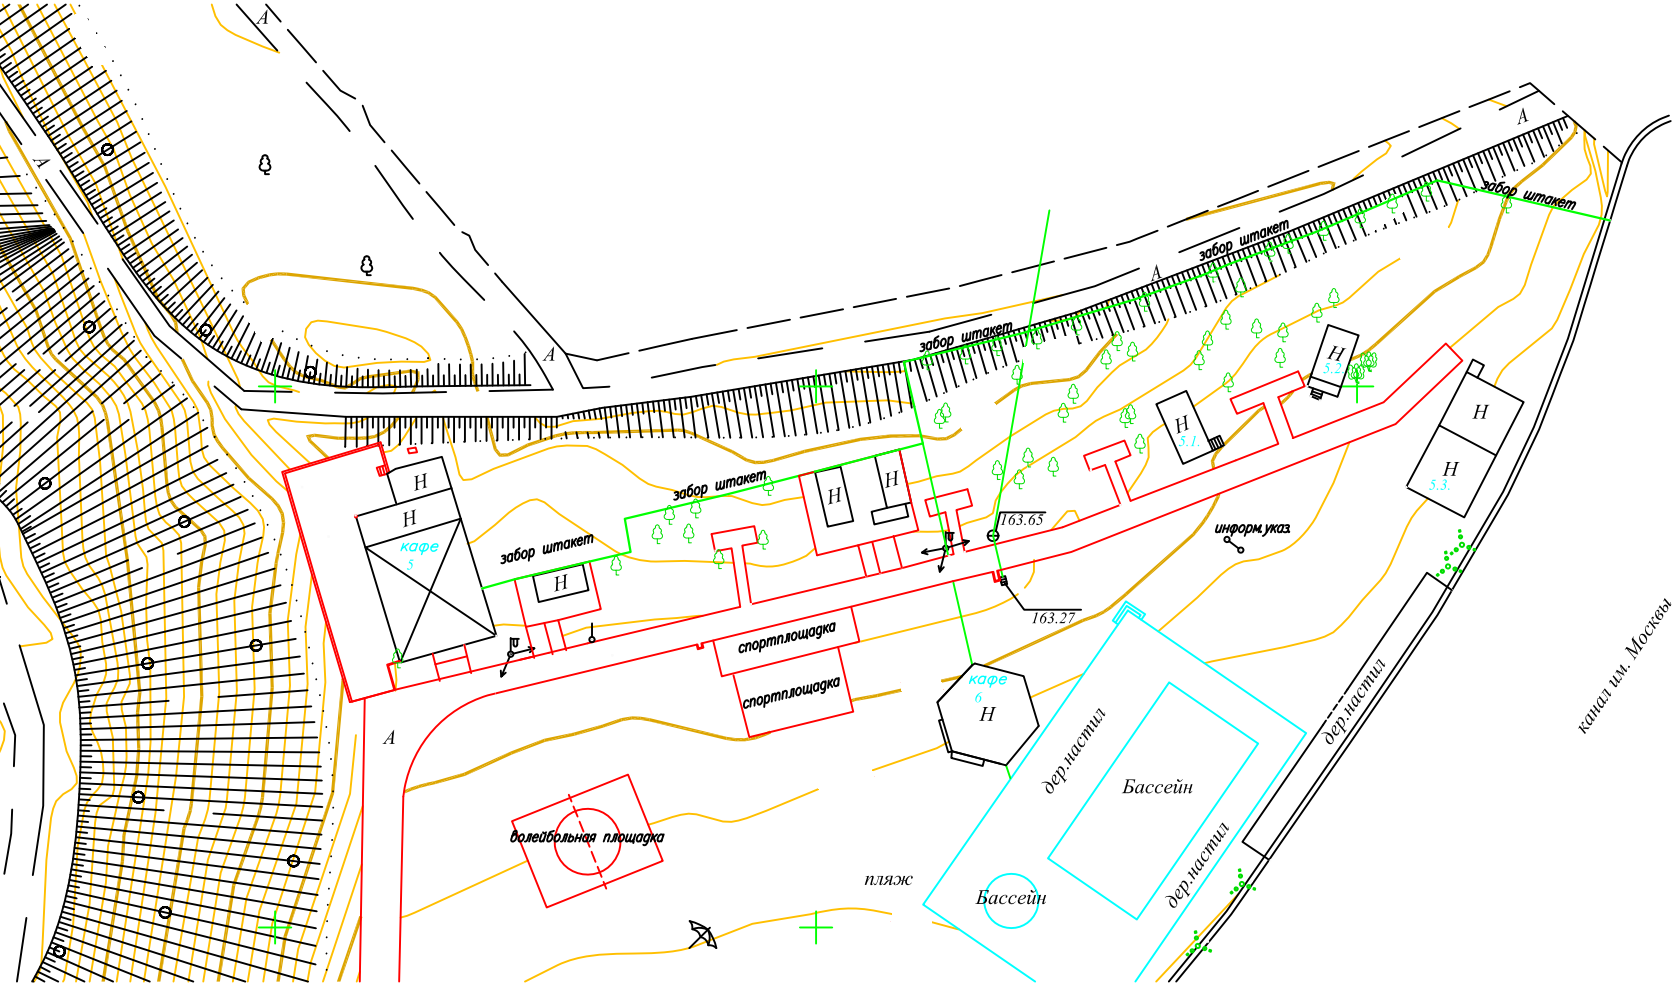

забор штакет
забор штакет
забор штакет
забор штакет
забор штакет
кафе 5
кафе 6
Н
163.65
163.27
спортплощадка
спортплощадка
волейбольная площадка
пляж
Бассейн
Бассейн
дер.настил
дер.настил
дер.настил
информ.указ.
канал им. Москвы